


QUADRO PORTAS E JANELAS


TIPO	LARGURA	ALTURA	QUANTIDADE	MATERIAL
PO1	0,90	2,10	01	MADERA SEMI-COCA
PO2	0,90	2,10	02	VIDRO TEMPERADO 8mm
PO3	1,60	2,10	01	EXISTENTE
PO4	0,70	2,10	01	MADERA SEMI-COCA
JO1	1,20	1,00	01	FERRÃO TIPO BARQUILANTE
JO2	2,00	1,00	01	VIDRO TEMPERADO 8mm
JO3	2,50	1,00	01	VIDRO TEMPERADO 8mm
JO4	1,20	2,00	04	VIDRO TEMPERADO 8mm
JO5	0,50	0,50	01	VIDRO TEMPERADO 8mm

Parades Existentes
 Parades A Construir

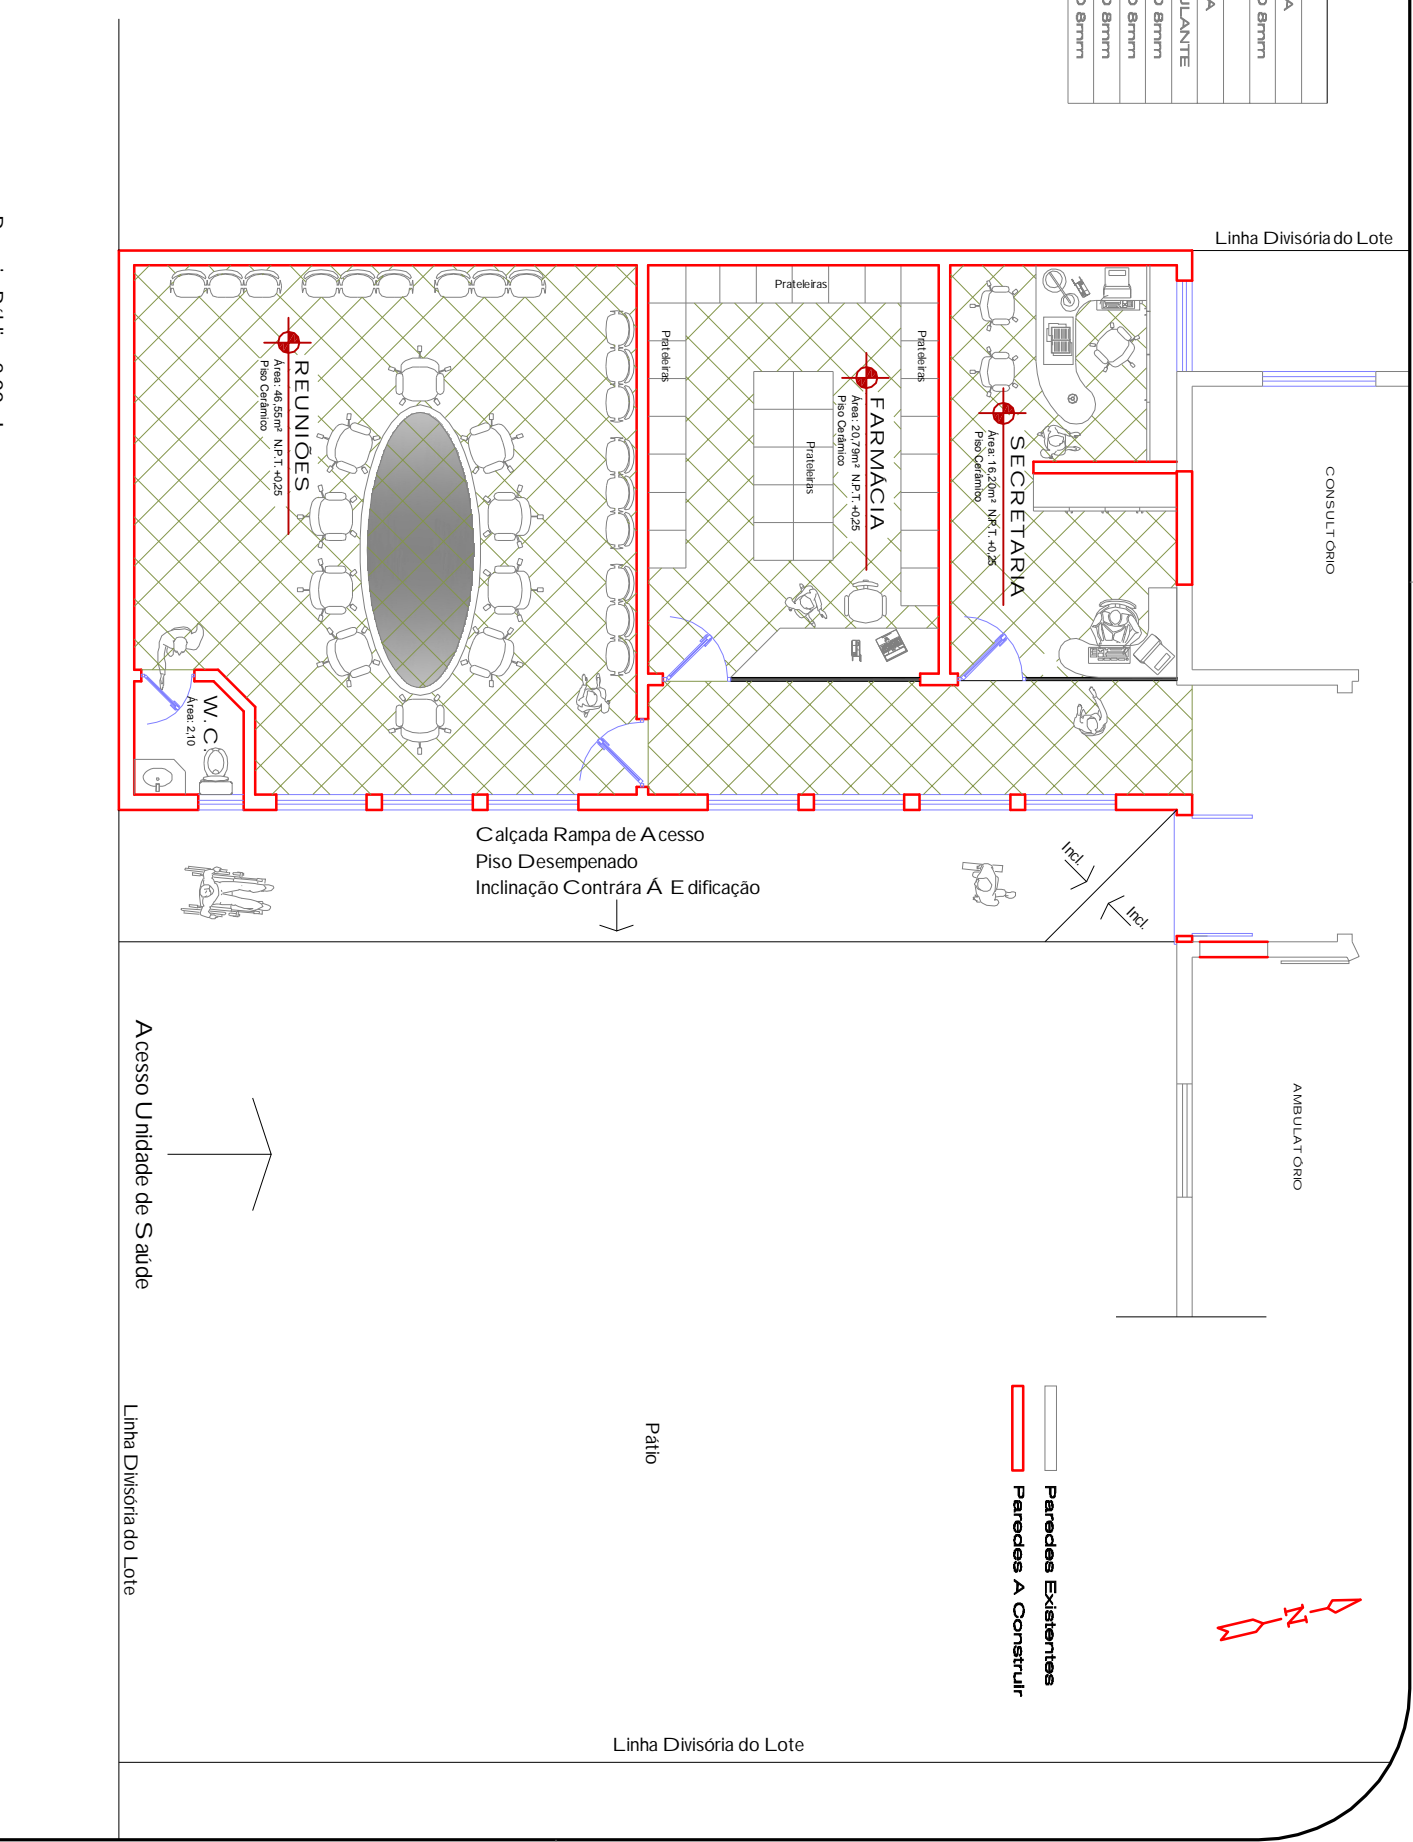

Planta Baixa AROUT ET ÔNICO
 Área A Construir: 103,60m² E escala: 1/700
 Área Total existente: 256,19m²
 Área Total Após Ampliação: 359,79m²

Planta Baixa MOBILIÁRIO
 Área A Construir: 103,60m² E escala: 1/700
 Área Total existente: 256,19m²
 Área Total Após Ampliação: 359,79m²

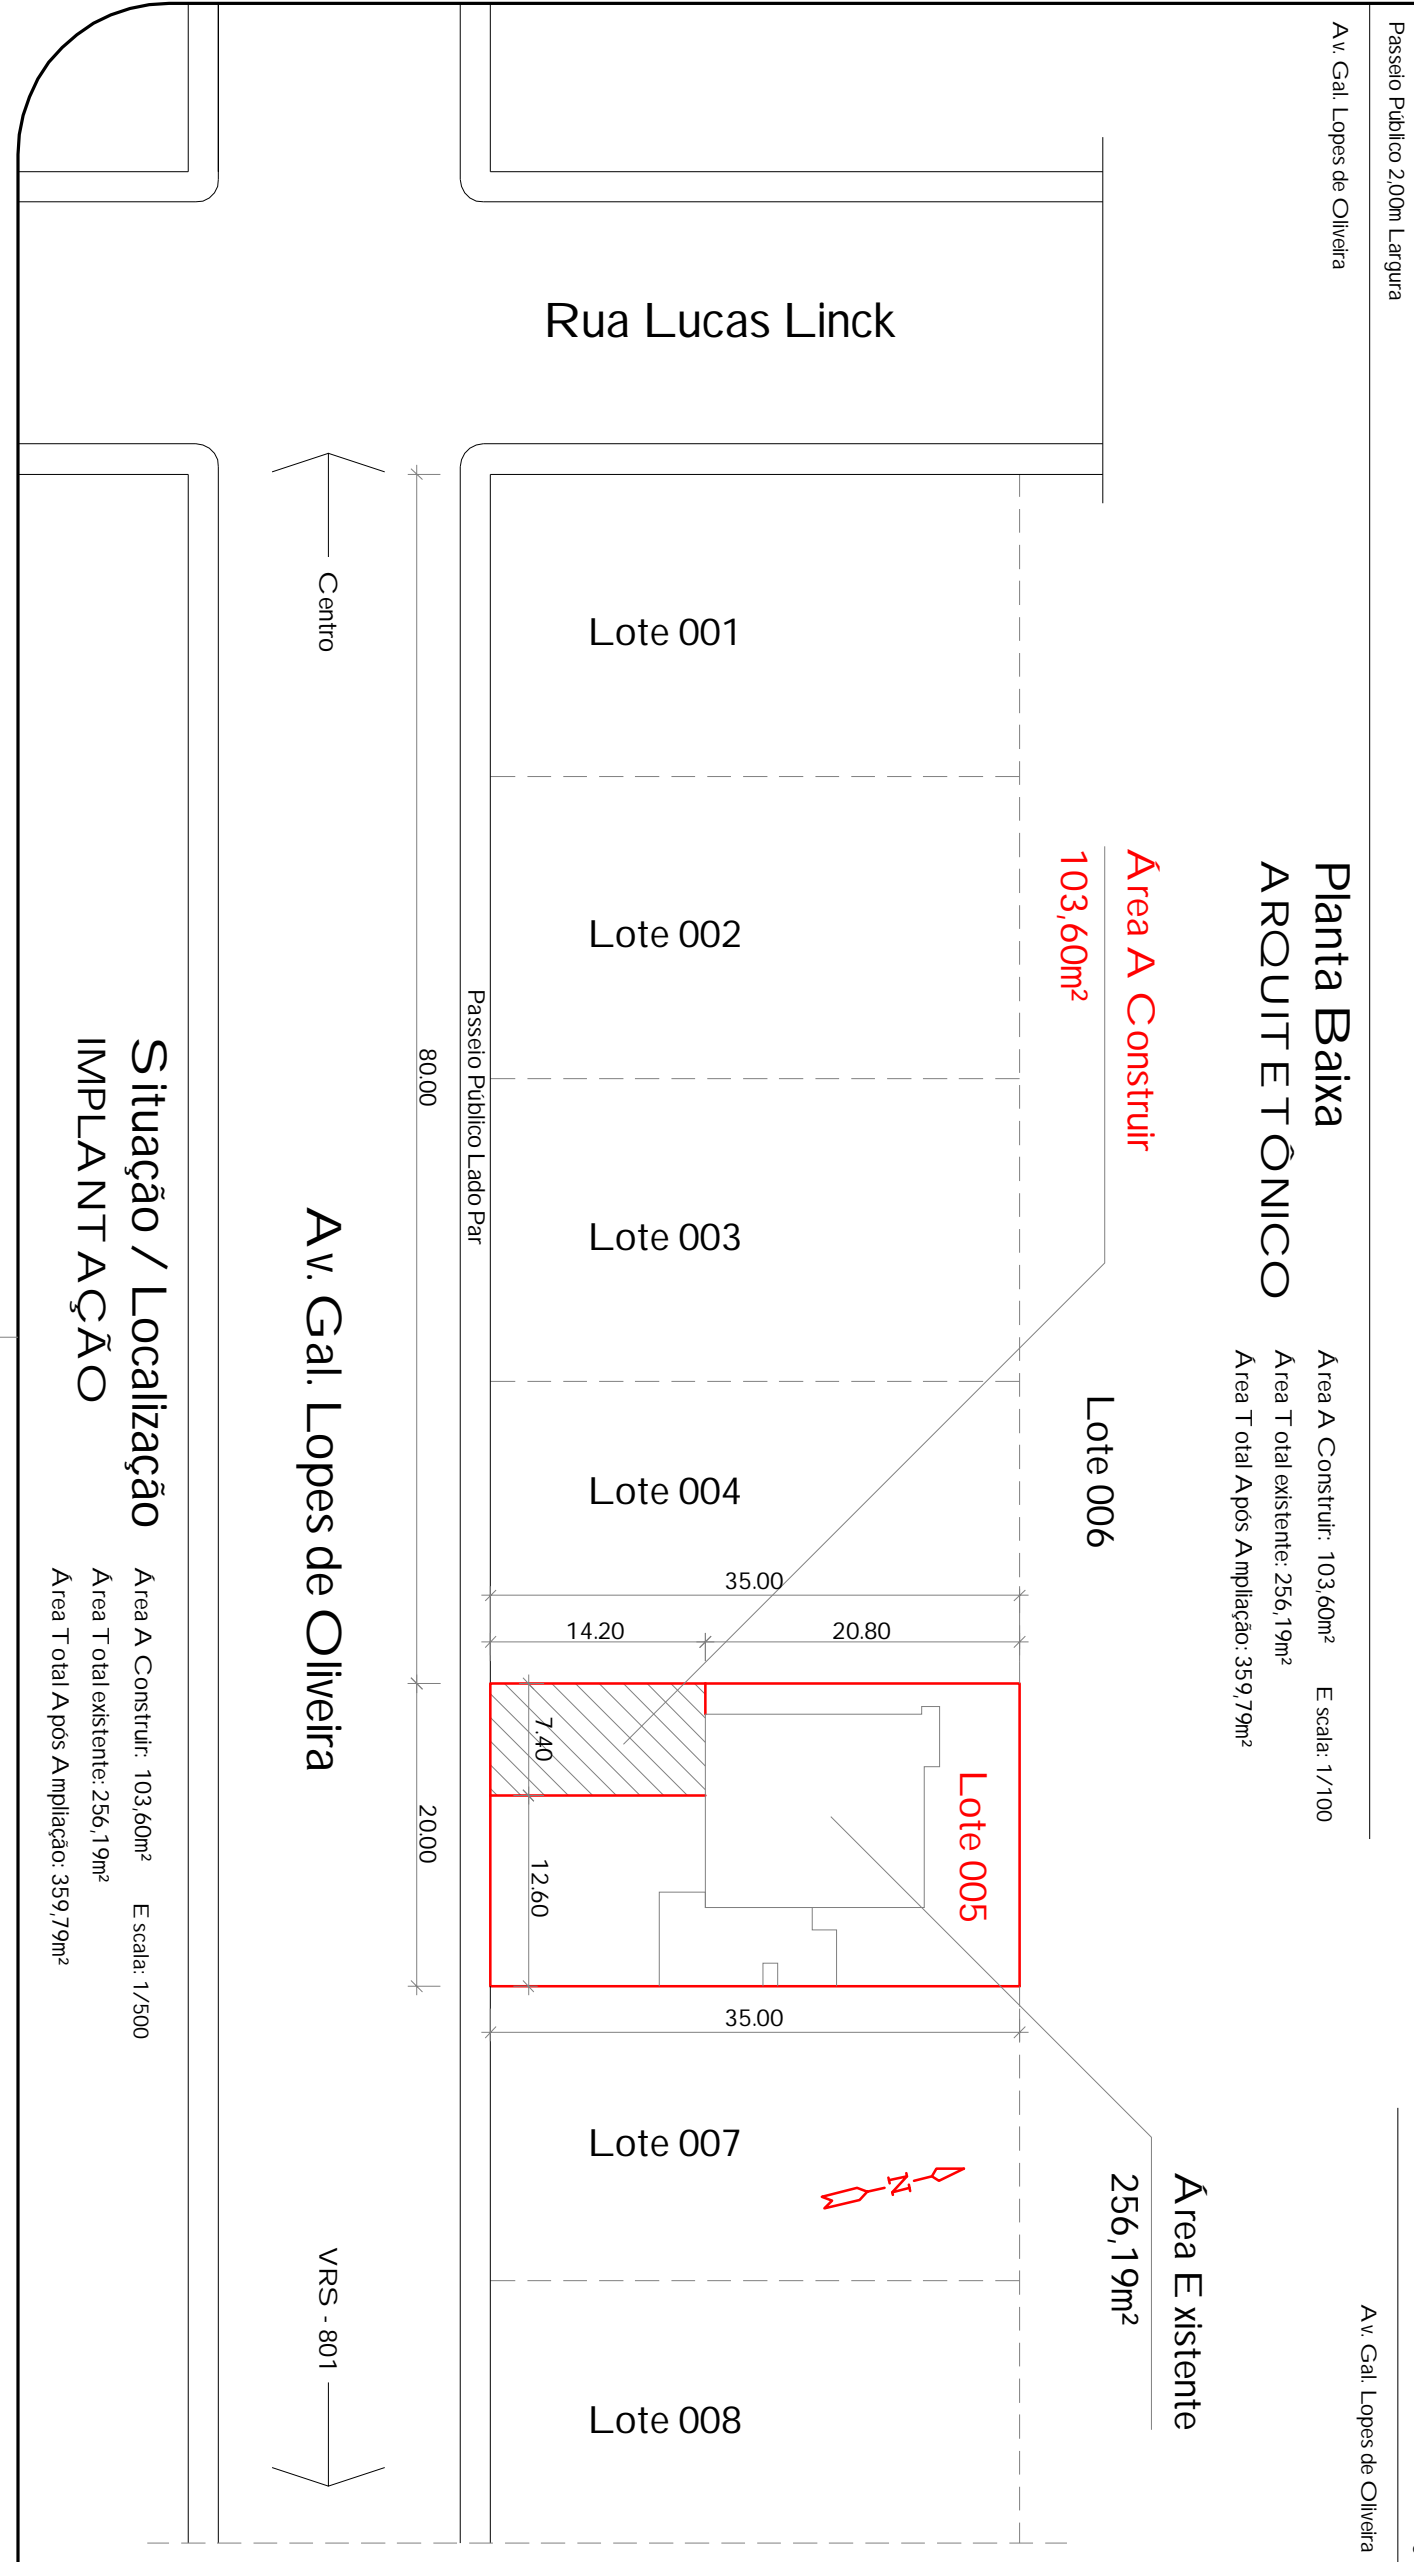

PROJETO ARQ.01

PROJETA: José Adriano - 992526850

PROJETO: ARQ.01

LOCAL: AV. GAL. LOPES DE OLIVEIRA, MUNICÍPIO DE ALMIRANTE TAMANDARÉ DO SUL - RS

OBJETO: Ampliação Unidade de Saúde

RESP. TÉCNICO: CLACIWANDSCHEER ARQUITECTA - RS 124705

ÁREA AMPLIAR: 103,60m²

DATA: ABR / 2011

ESCALA: INDICADA

Situação / Localização IMPLANTAÇÃO
 Área A Construir: 103,60m² E escala: 1/500
 Área Total existente: 256,19m²
 Área Total Após Ampliação: 359,79m²