


Rua Carlos Massman

77.24

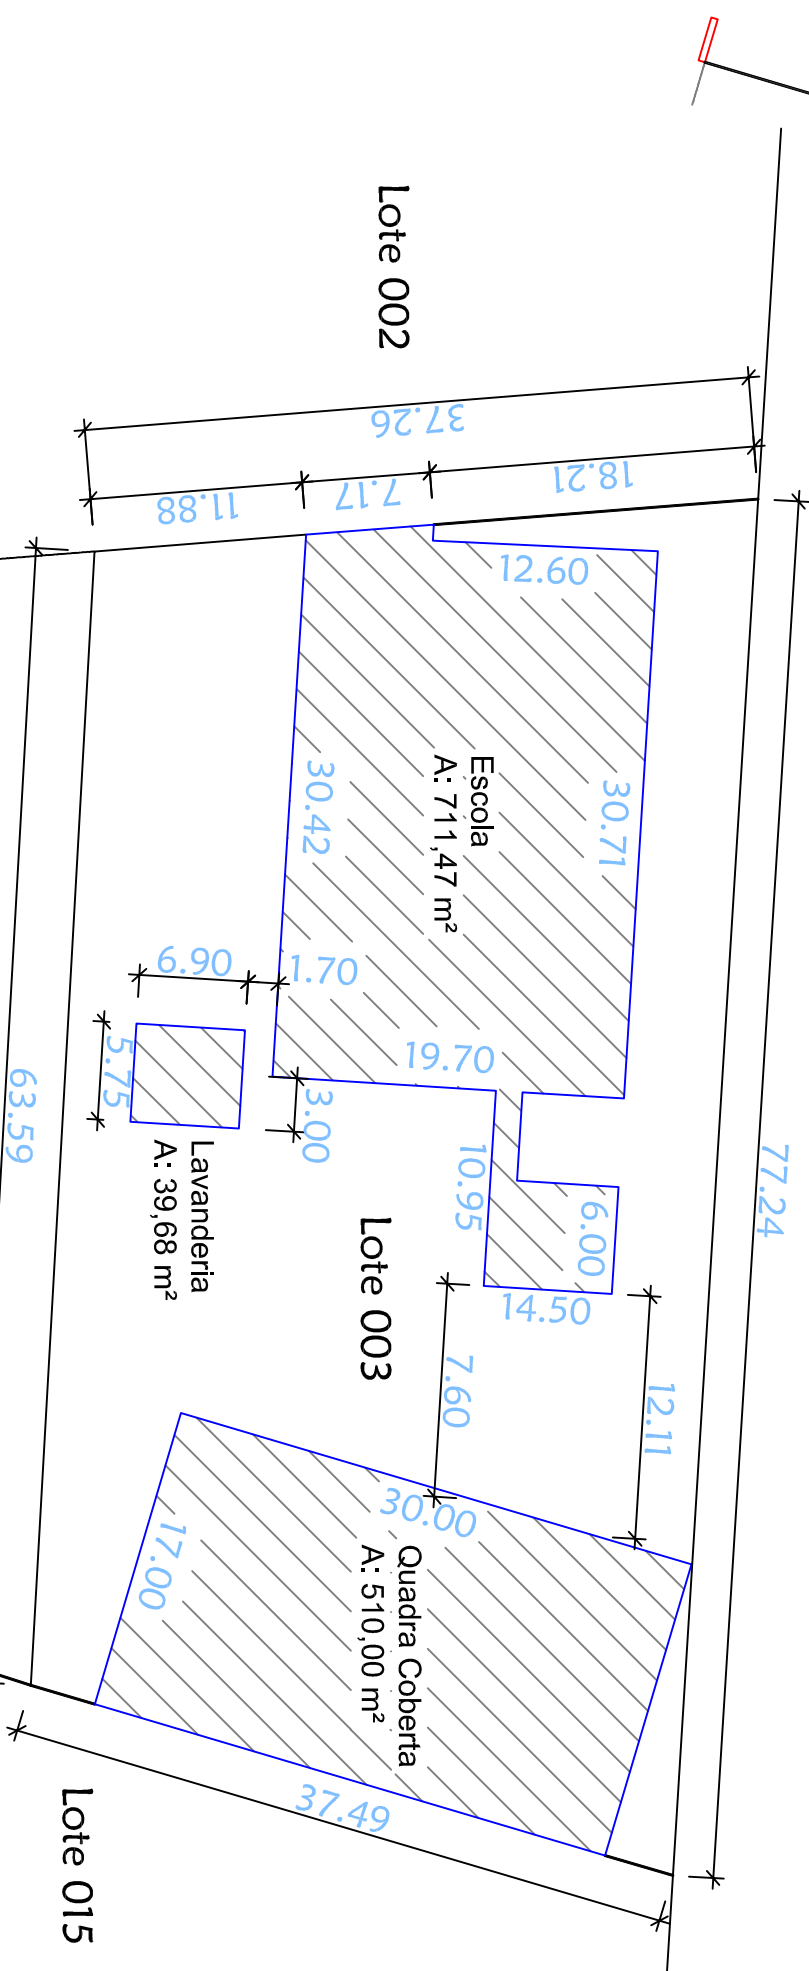

Situação / Localização



ÁREA: 1.261,15 m²
Escala: 1 / 500
Setor 030 Quadra 006 Lote 003



Prefeitura de Almirante Tamandaré do Sul

OBR4: Reforma Escolas - RAIMUNDO NEDEL

ENDEREÇO: Rincão do Segredo, Alm. Tam. do Sul / RS

PROJETO: Arquitetônico

Mar/17

ESCALA: 1:1