



03 / 03

27/04/17


Prefeitura de Almirante Tamandaré do Sul

OBRA:
Calçamento

ENDEREÇO: *Avenida Brasil e Rua Lindolfo Dias de Meira*

PROJETO: *Seção Transversal*

ESCALA: *1 / 50*

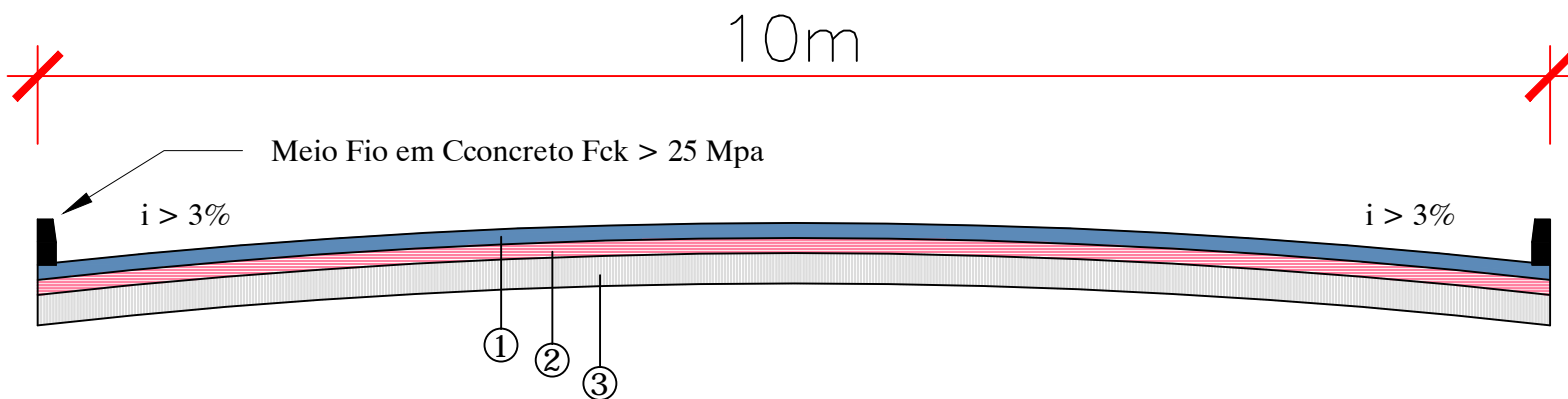

LEGENDA

- 1 - Rejuntamento com Pó de Pedra
- 2 - Pedra Irregular
- 3 - Colchão de Argila Pura

SEÇÃO TRANSVERSAL