

# LEGENDA

Diametro (mm) — Rede de agua  
 Extensão (m)




Poço




Reservatório

Ordem  
 Altitude

Pontos

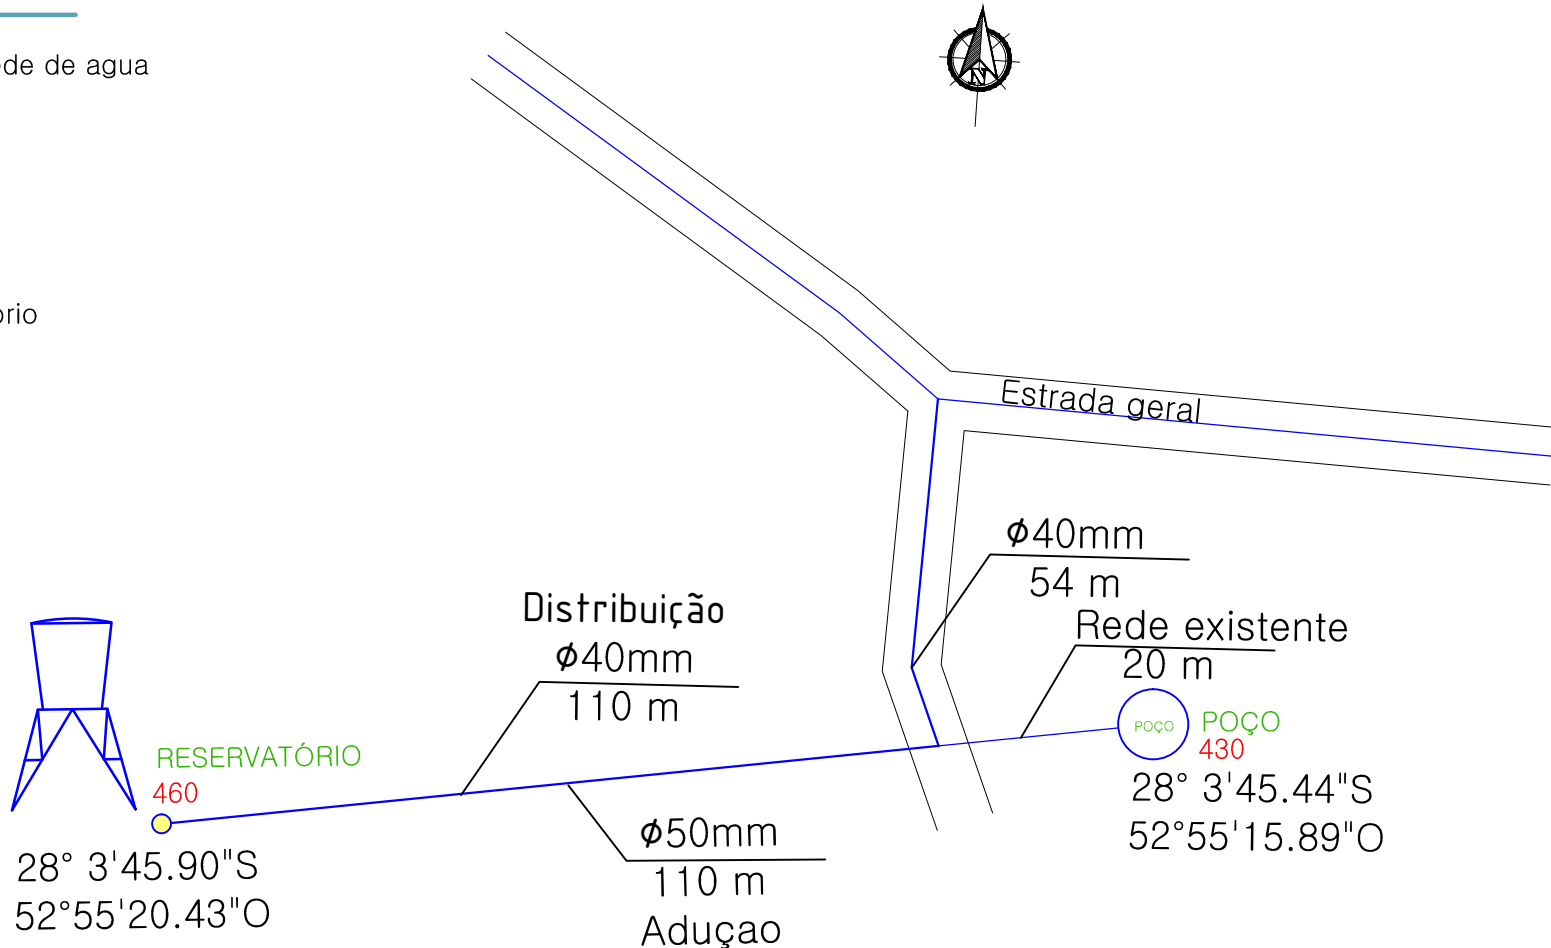

	<p>PREFEITURA MUNICIPAL DE                  ALMIRANTE TAMANDARÉ DO                  SUL - RS</p> <p>Rua Pe. Mario Linck, 352                  Alm. Tamandaré do Sul - RS                  CEP: 99829-000</p> <p>Fone: (54) 3615-1154                  E-mail: engenhar@tamandaré@gmail.com</p>	Obra: Rede simplificada de água	
		Endereço: Linha Dupla	
Proprietário:  Valdeci Gomes da Silva Prefeito Municipal		Município: Alm. Tamandaré do Sul (RS)	
Resp. Técnico:  Kelvin Weber Eng. Civil - CREA RS 210953		Mat. Terreno:	
Escala: 1:00		Franca: <b>P</b>	
Área:		Franca: <b>1/1</b>	
Data: jan / 2018		Franca:	