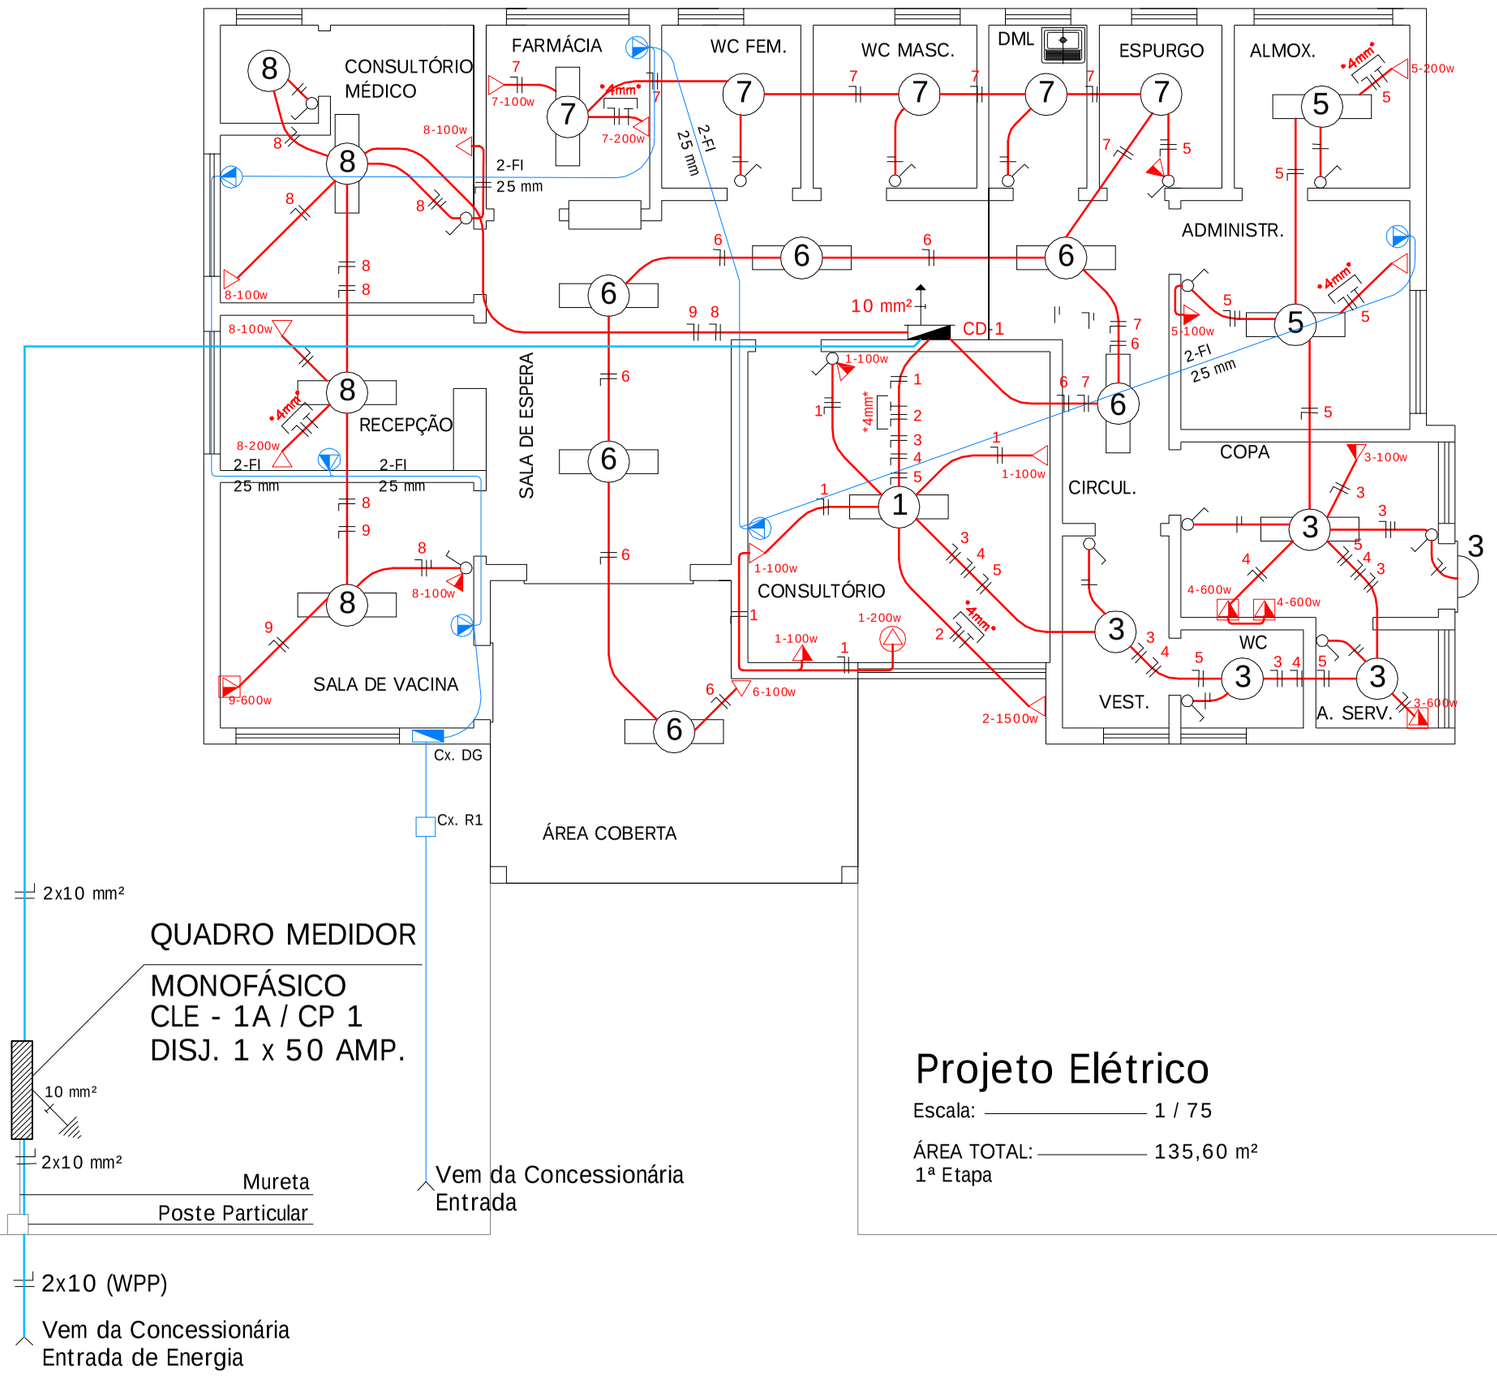

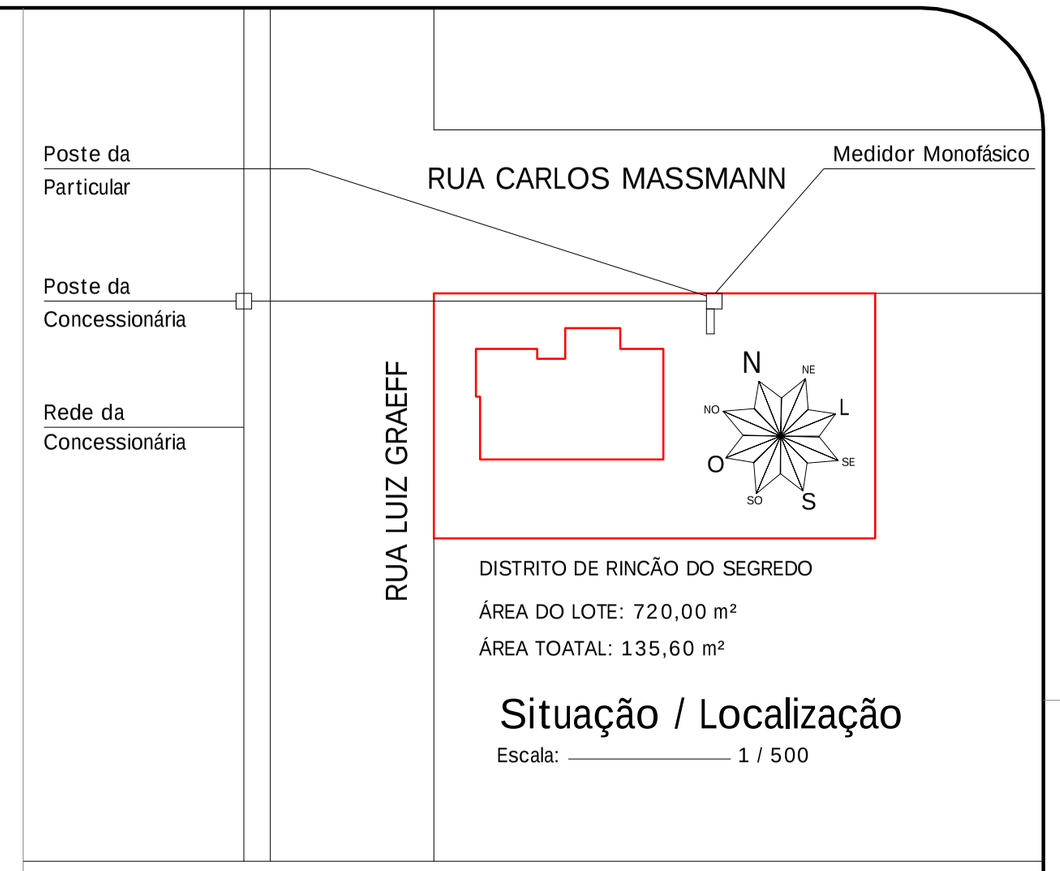

DISTRITO DE RINCÃO DO SEGREDO

ÁREA DO LOTE: 720,00 m²

ÁREA TOATAL: 135,60 m²

Situação / Localização

Escala: 1 / 500

Projeto Elétrico

Escala: 1 / 75

ÁREA TOTAL: 135,60 m²
1ª Etapa

QUADRO DE CARGAS

CD	CIRCUITO	CARGA NO CIRCUITO		DISJUNTOR (AMP.)	CONDUTOR (mm2)
CD 01 CIRCULAÇÃO	1	680 w	Consultório Indiferenciado	15	2,5
	2	1.500 w	Consultório Indiferenciado	20	4,0
	3	1.180 w	Vest. / WC / A. Serv. / Copa	15	2,5
	4	1.200 w	Copa	15	2,5
	5	760 w	Almoxarifado / Sala Administr.	15	2,5
	6	580 w	Circ. / Espera / Área Coberta	15	2,5
	7	680 w	DML / WC Masc. / Feminino	15	2,5
	8	840 w	Cons. Méd. / Recep. / Vacina	15	2,5
	9	600 w	Sala de Vacina	15	2,5
	10	1.200 w	Circuito Reserva	15	2,5

CARGA TOTAL CD 01	9.220 W		
CARGA TOTAL GERAL	9.220 W	1x50 (A)	10,0 (mm²)

CONVENÇÕES

- Ponto de luz incandescente no teto e parede
- Ponto de luz fluorescente no teto 80 w (2x40w)
- Tomada baixa e média e alta
- Ponto previsto para Telefône
- Ponto previsto para Tomada no Chão 200 w
- Ponto previsto para Tomada Especial 600 w
- Fios fase , neutro e retorno
- Interruptor simples e duplo
- Centro de medição
- Centro de distribuição (cd)
- Aterramento

Obs: Fio não cotado 2,5 mm2
Eletroduto PVC rígido no forro e parede não cotado 20mm

MUNICÍPIO DE ALMIRANTE TAMANDARÉ DO SUL

CLACI WANDSCHEER
ARQ° CREA - RS 124705

CONSTRUÇÃO DE UNIDADE SANITÁRIA

RUA LUIZ GRAEFF ESQUINA COM RUA CARLOS MASSMANN
DISTRITO DE RINCÃO DO SEGREDOMUNICÍPIO DE ALMIRANTE TAMANDARÉ DO SUL - RS

ÁREA:	DATA:	ESCALA:
135,60 m²	MARÇO / 2010	INDICADA

PRANCHA: E 01

PROJETISTA
Zezinho - 99256850
email- joseadrian54@hotmail.com