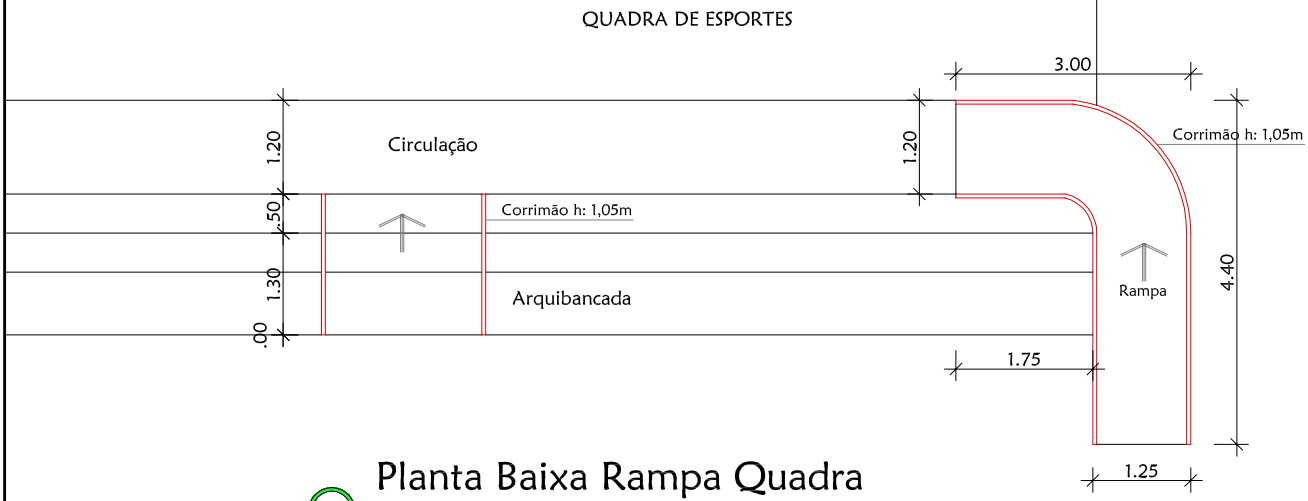

Planta Baixa Rampa Quadra

01

Área A Construir: 6,77 m²
Escala: 1 / 100

ESCOLA MUNICIPAL RAIMUNDO NEDEL
PROPRIETÁRIO:

CLACI WANDSCHEER
ARQUITETA E URBANISTA - CREA RS A38729-0

RUA CARLOS MASSMANN - RINCÃO DO SEGREDO - ALM. TAM. DO SUL - RS
LOCAL:

RAMPA QUADRA DE ESPORTES	XXXXX	6,77 m²	JAN / 2016
OBRA:	MATRÍCULA DO IMÓVEL:	ÁREA:	DATA: