
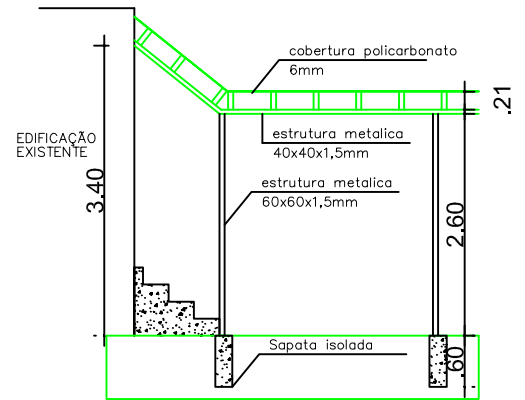


RUA

PASSEIO PÚBLICO

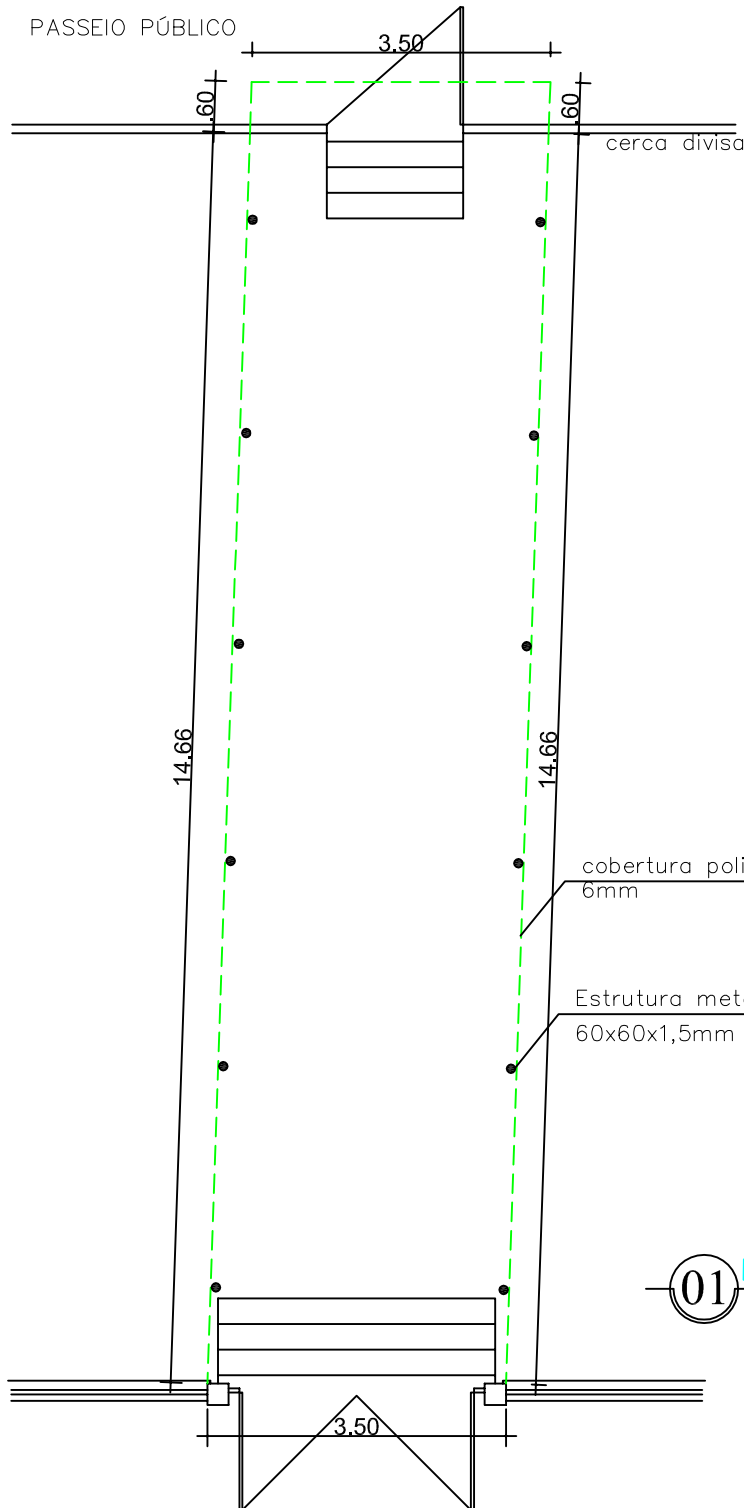

02 Corte  
Detalhe escada

01 Planta baixa  
Escola Linha Vitória

*Kelvin Weber*  
Engenheiro Civil  
CREA RS 210053

*Valdeci Gomes da Silva*  
Prefeito Municipal



*Prefeitura de Almirante Tamandaré do Sul*

OBRA: *Toldo de cobertura*

02 / 03

ENDEREÇO: *Distrito de Linha Vitória - Escola Municipal*

30/01/18

PROJETO: *Planta Baixa*

ESCALA: *1 / 1*